




Schnitt 1-1

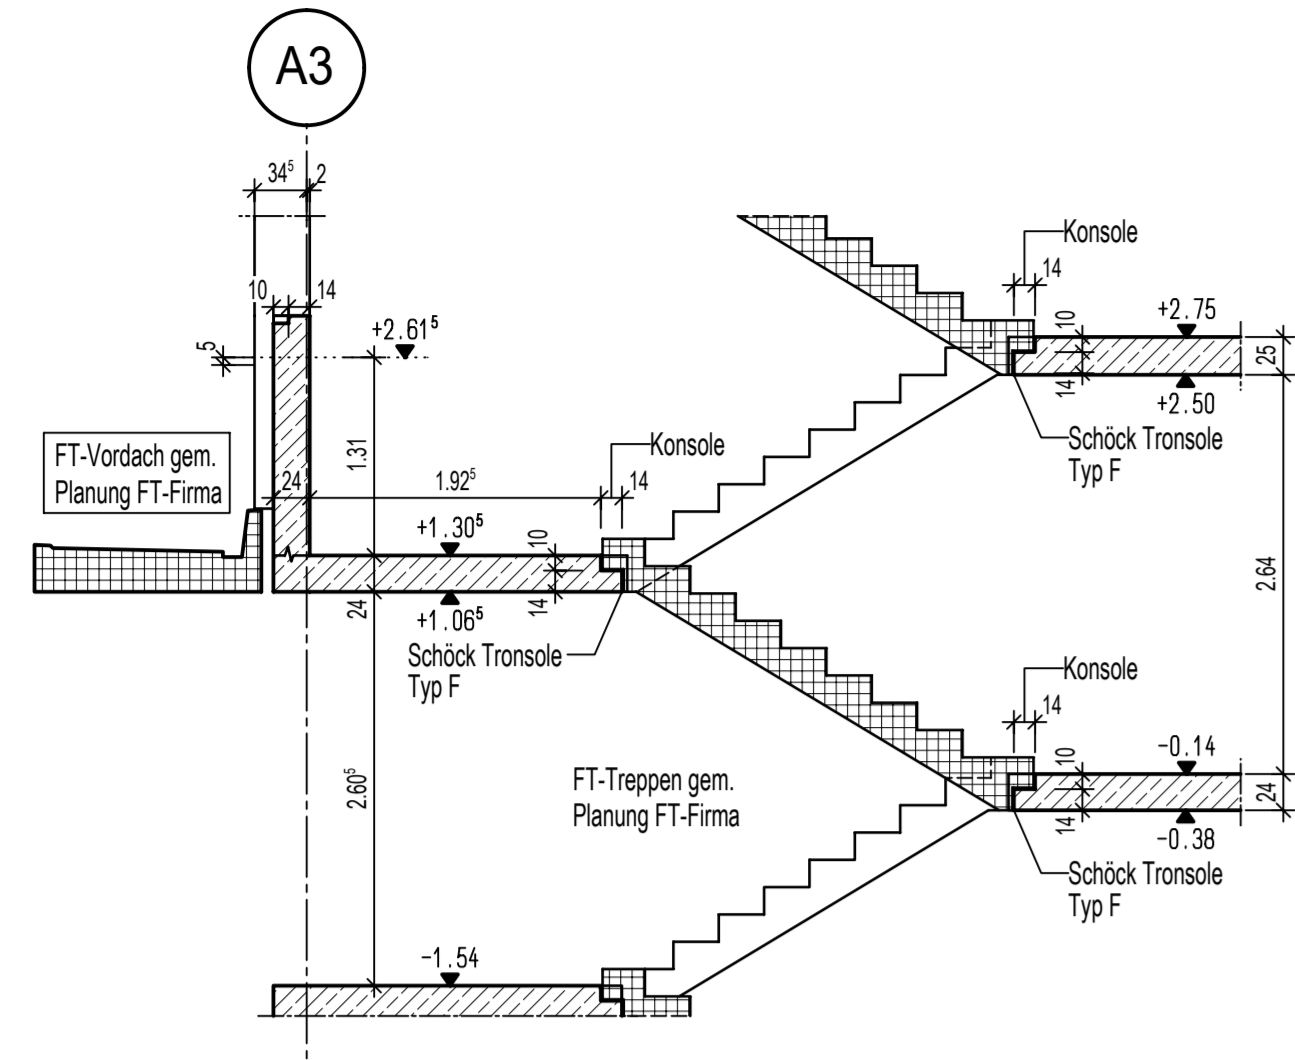


Schnitt 2-2

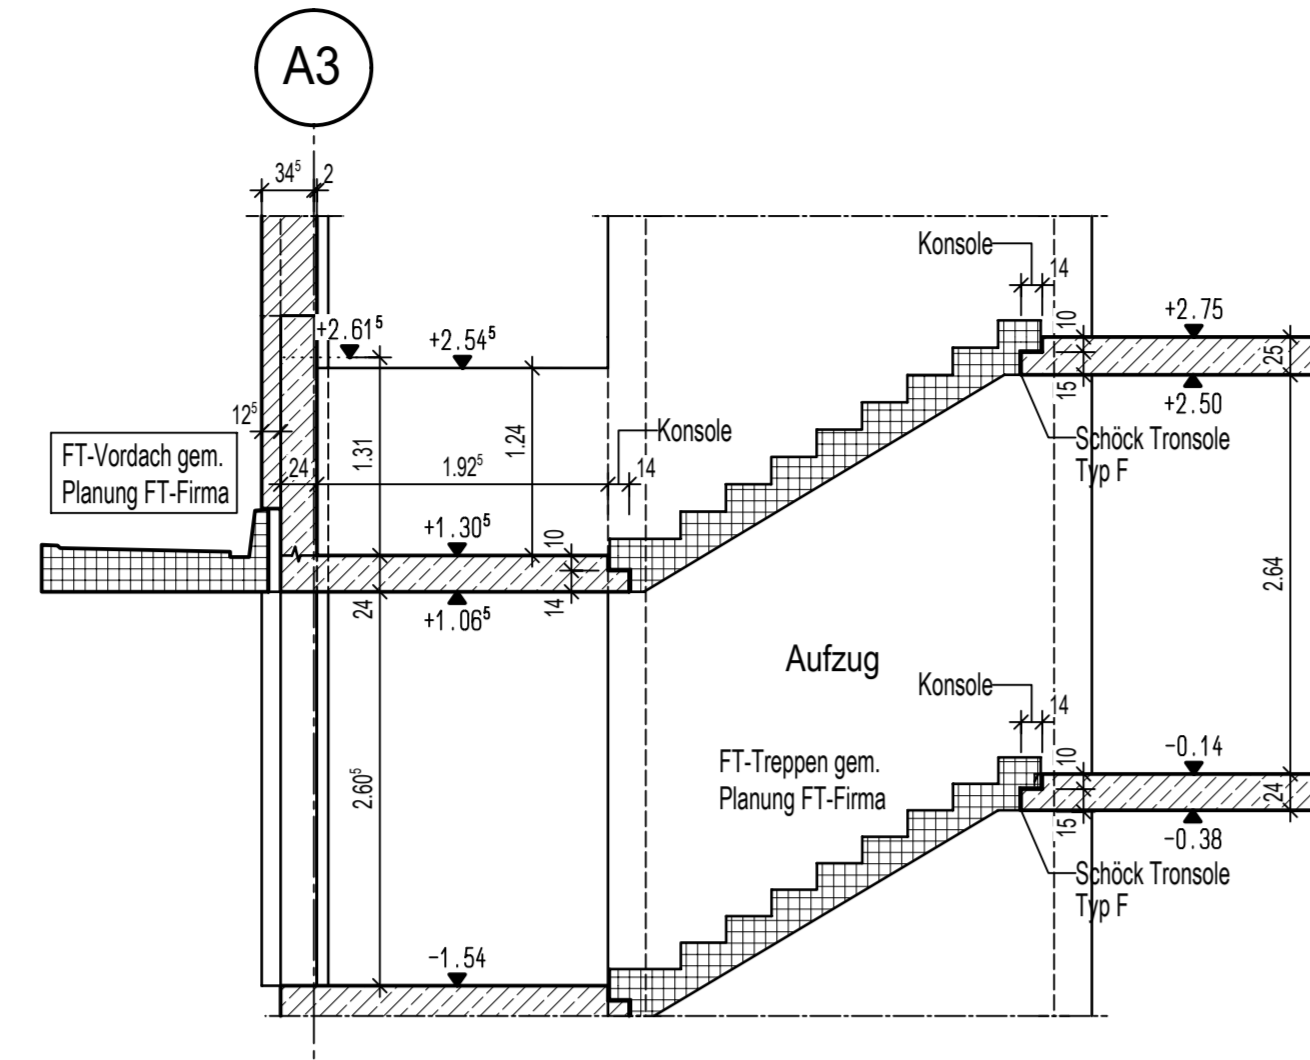


Schnitt 3-3

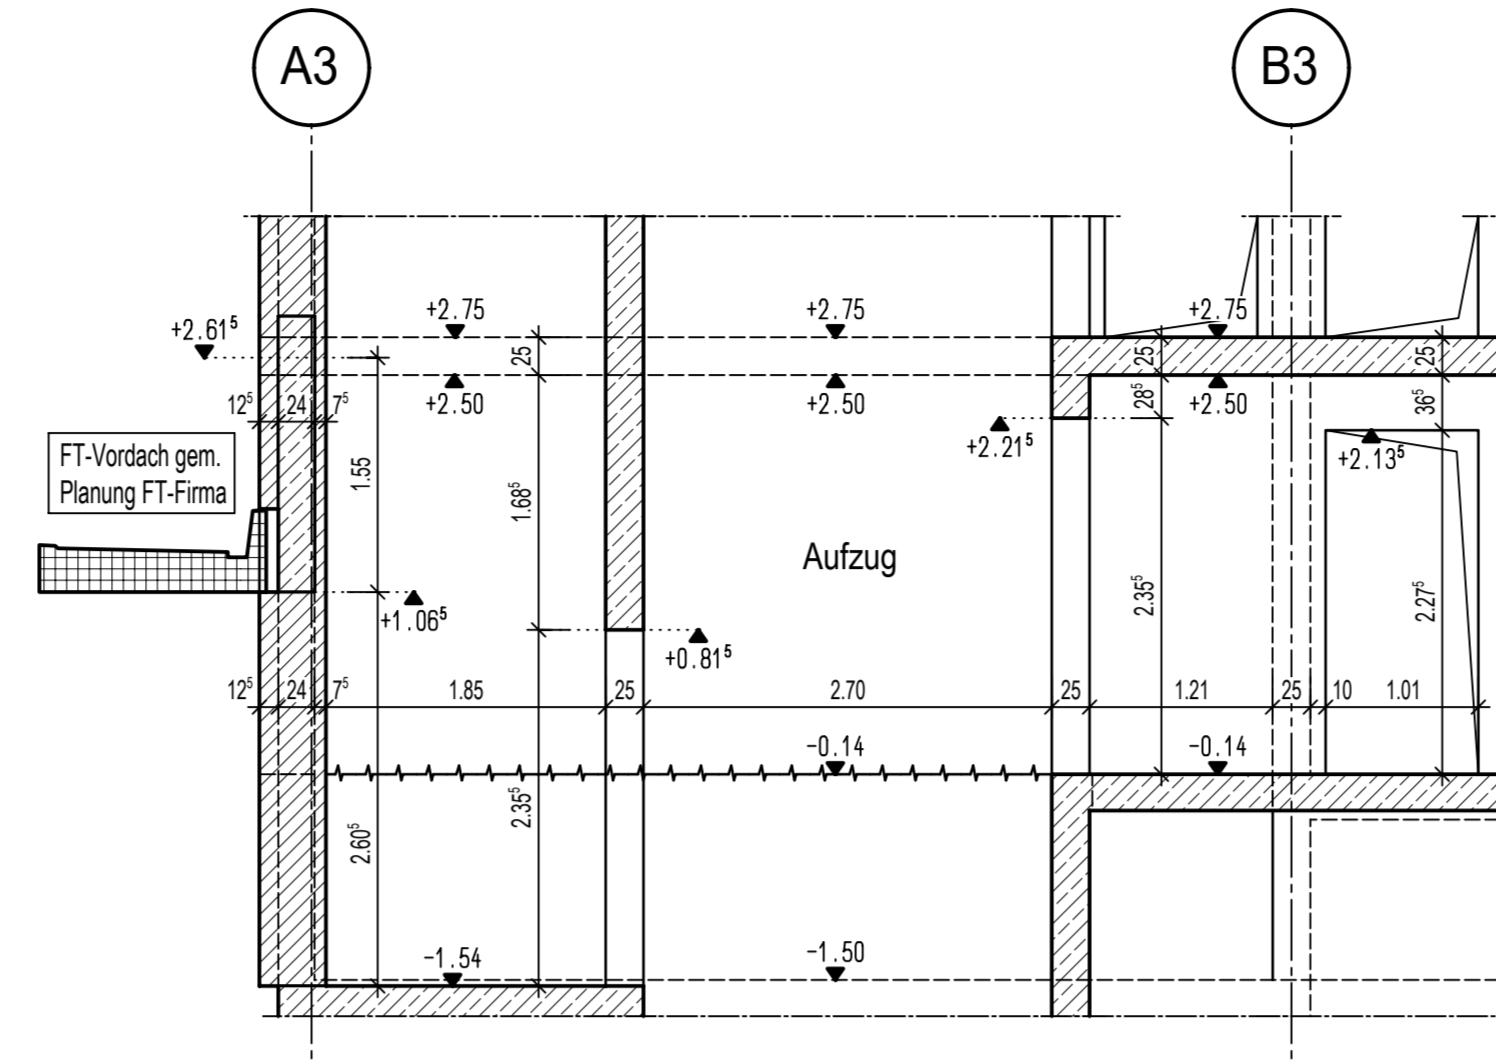


Schnitt 4-4

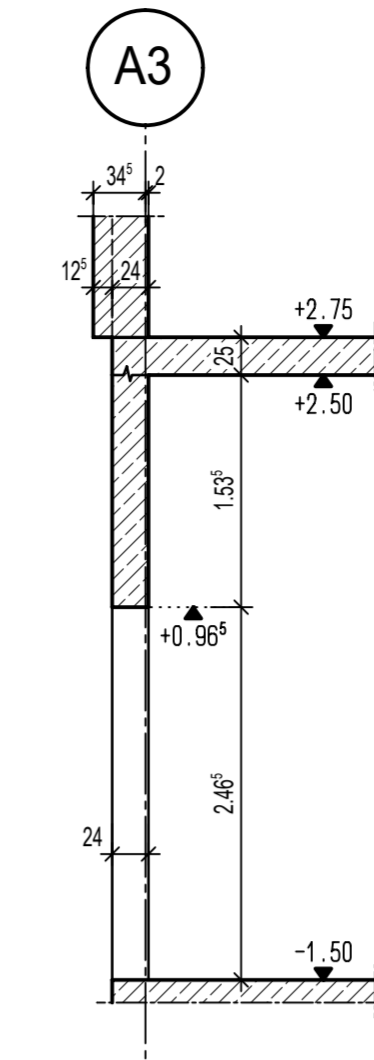


Schnitt 5-5

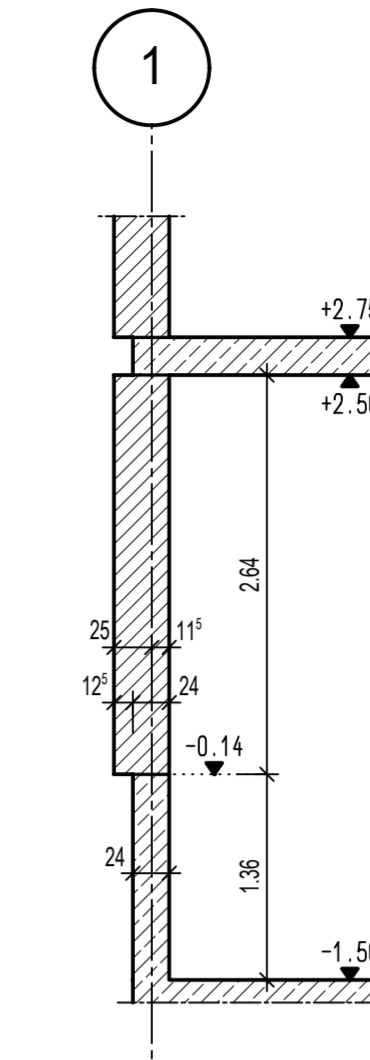


Schnitt 6-6

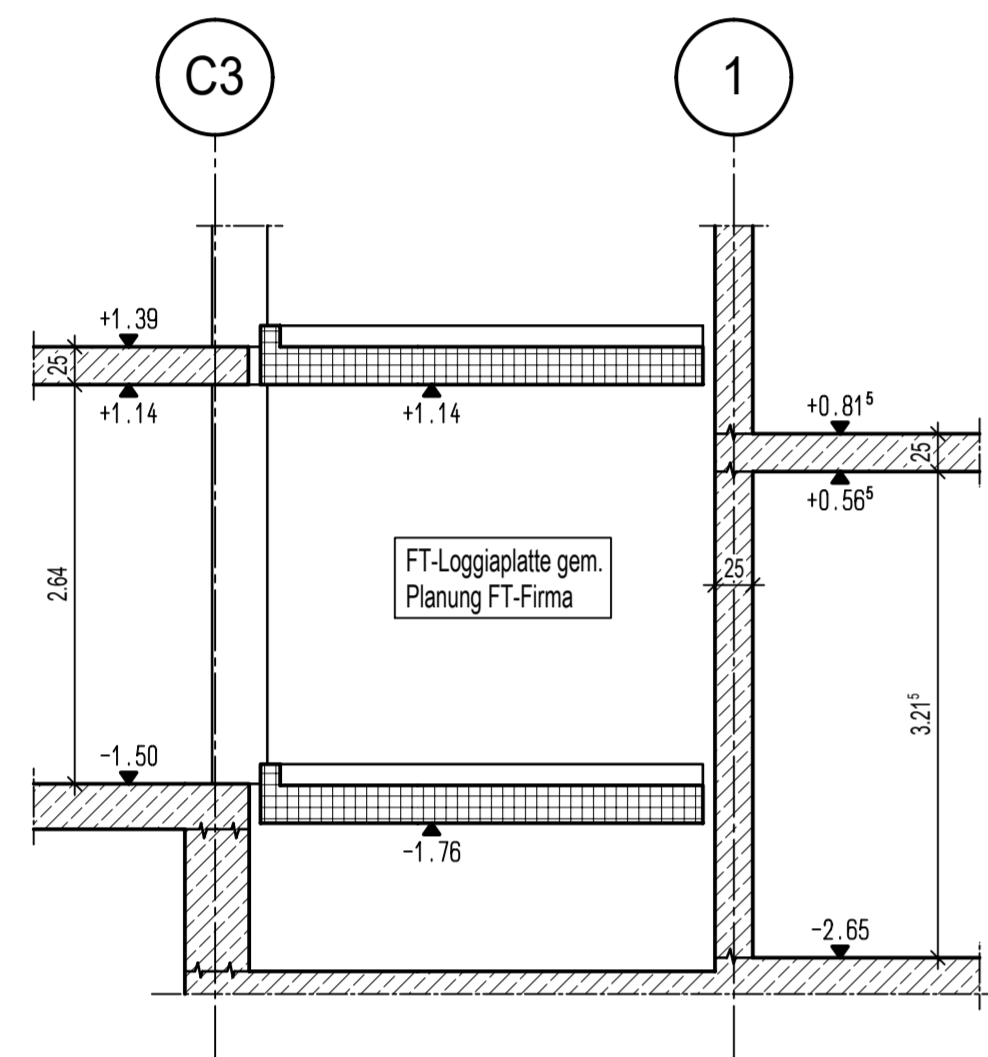


Schnitt 7-7

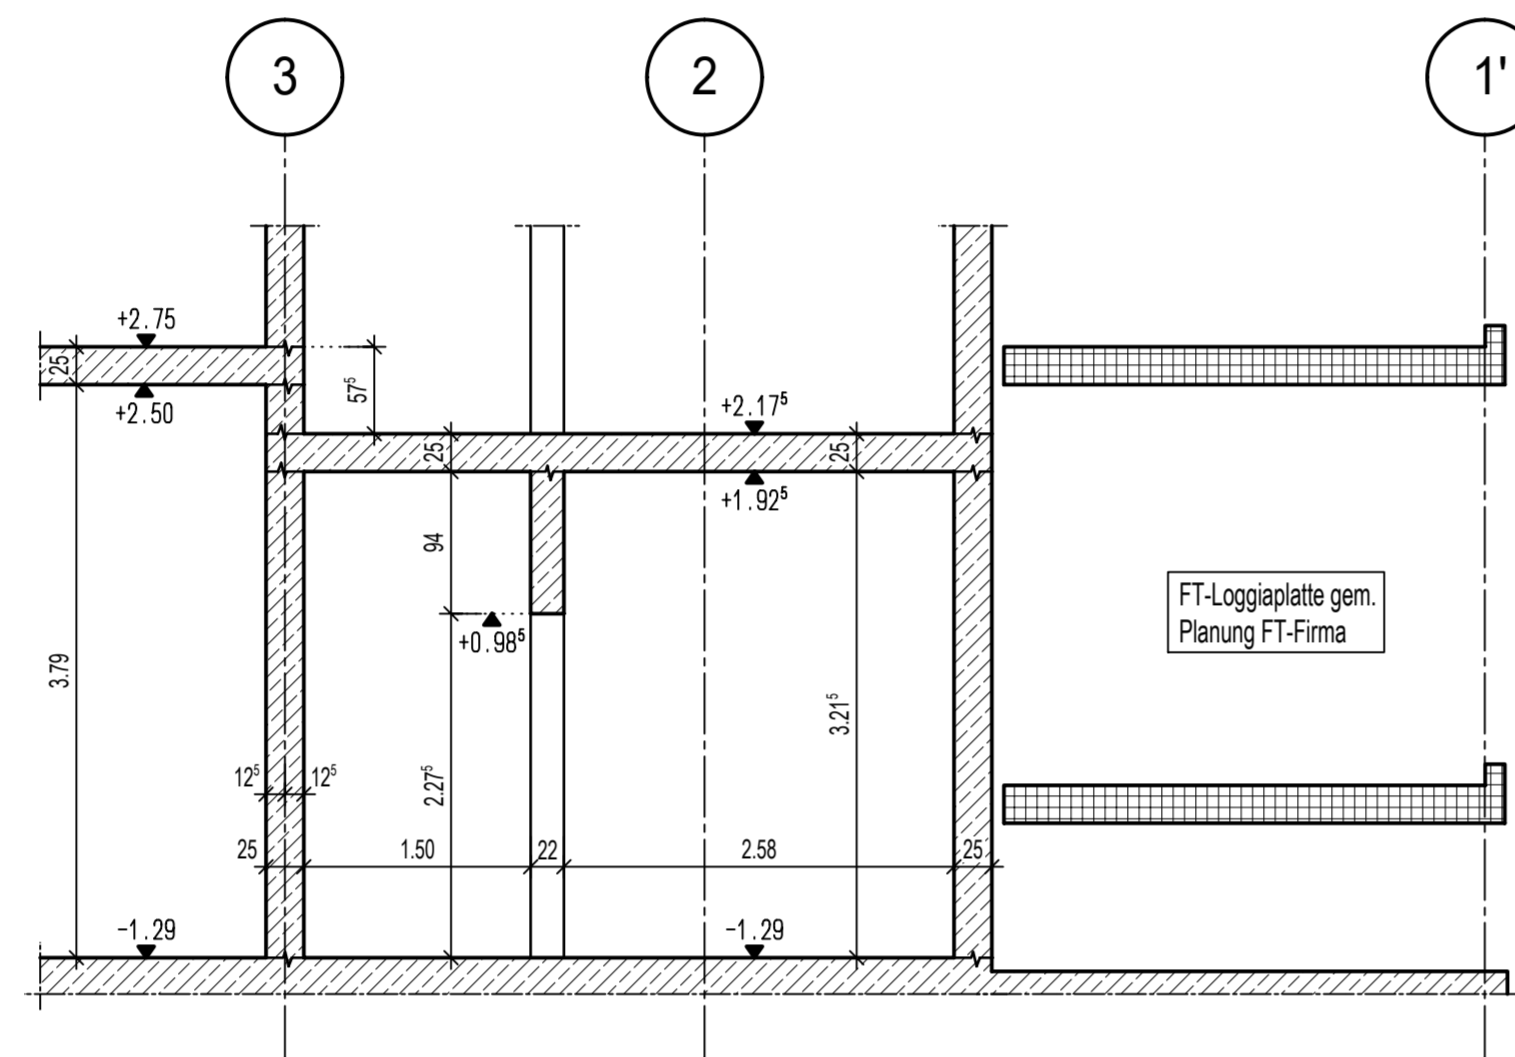


Schnitt 8-8

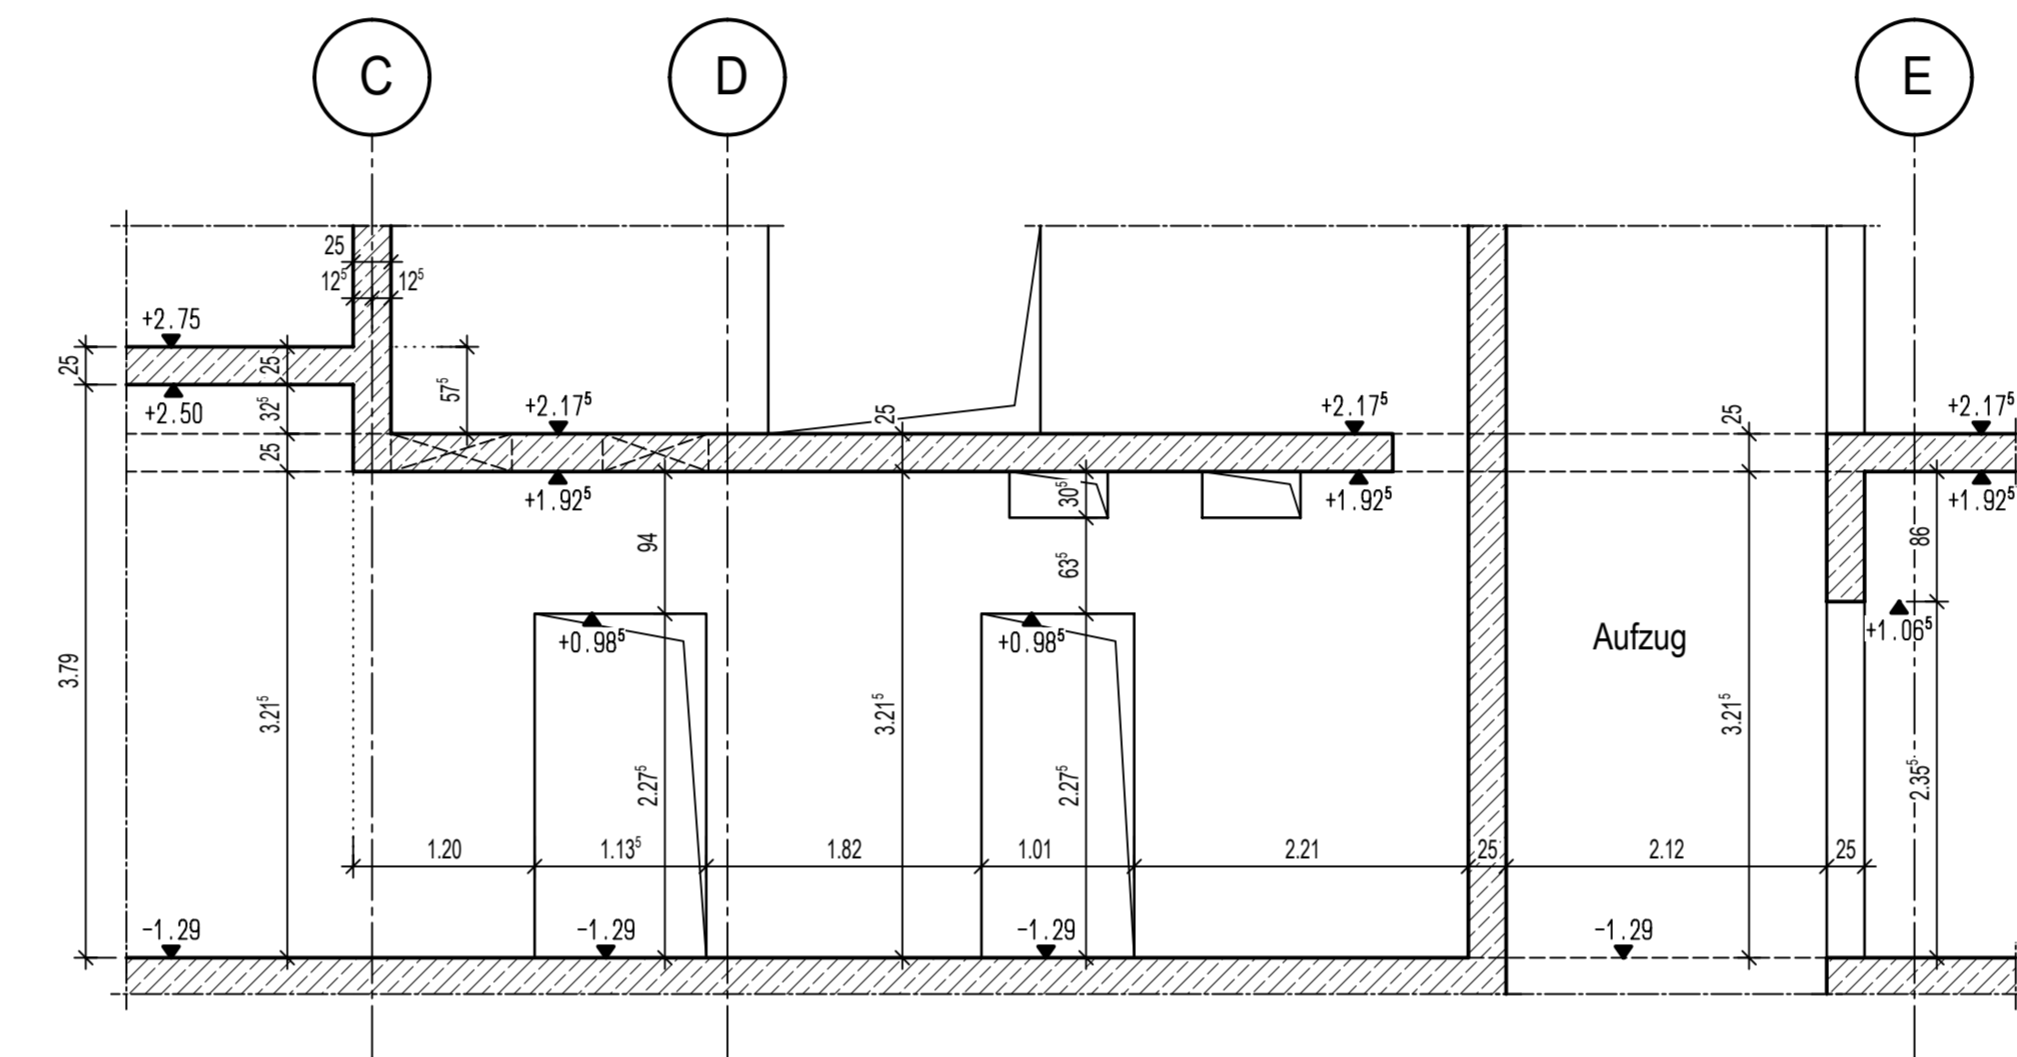


Schnitt 9-9

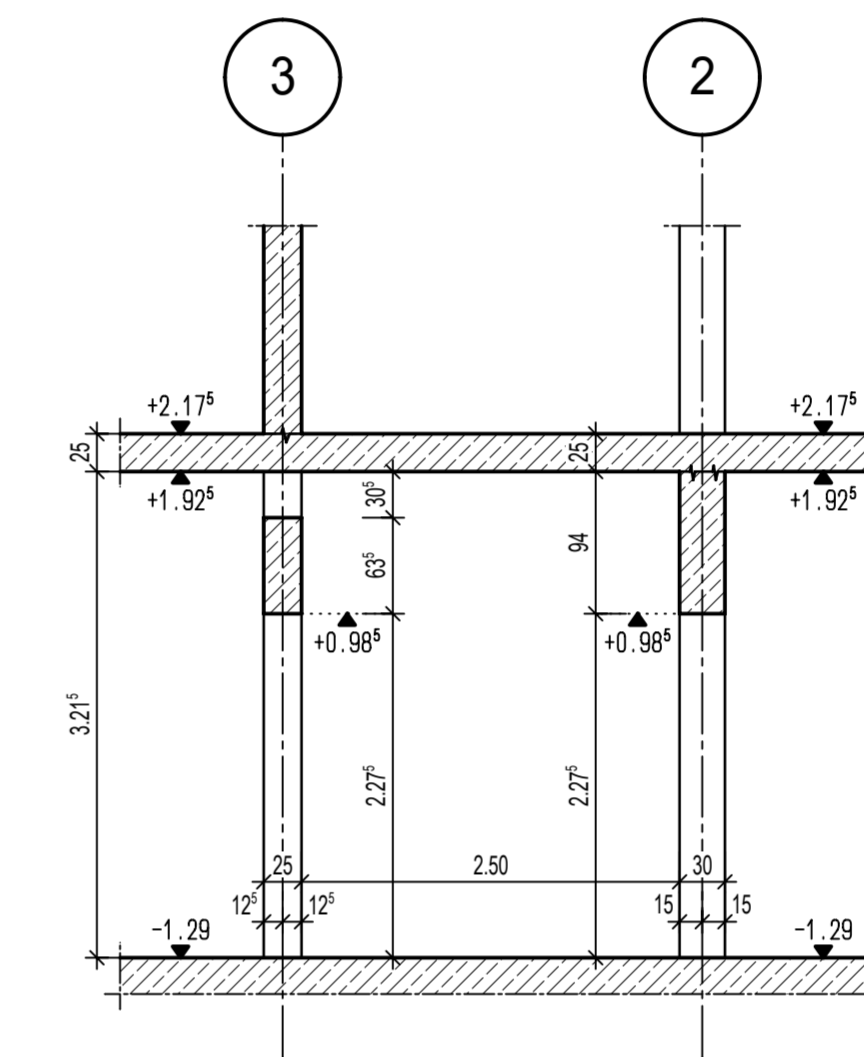


Schnitt 10-10

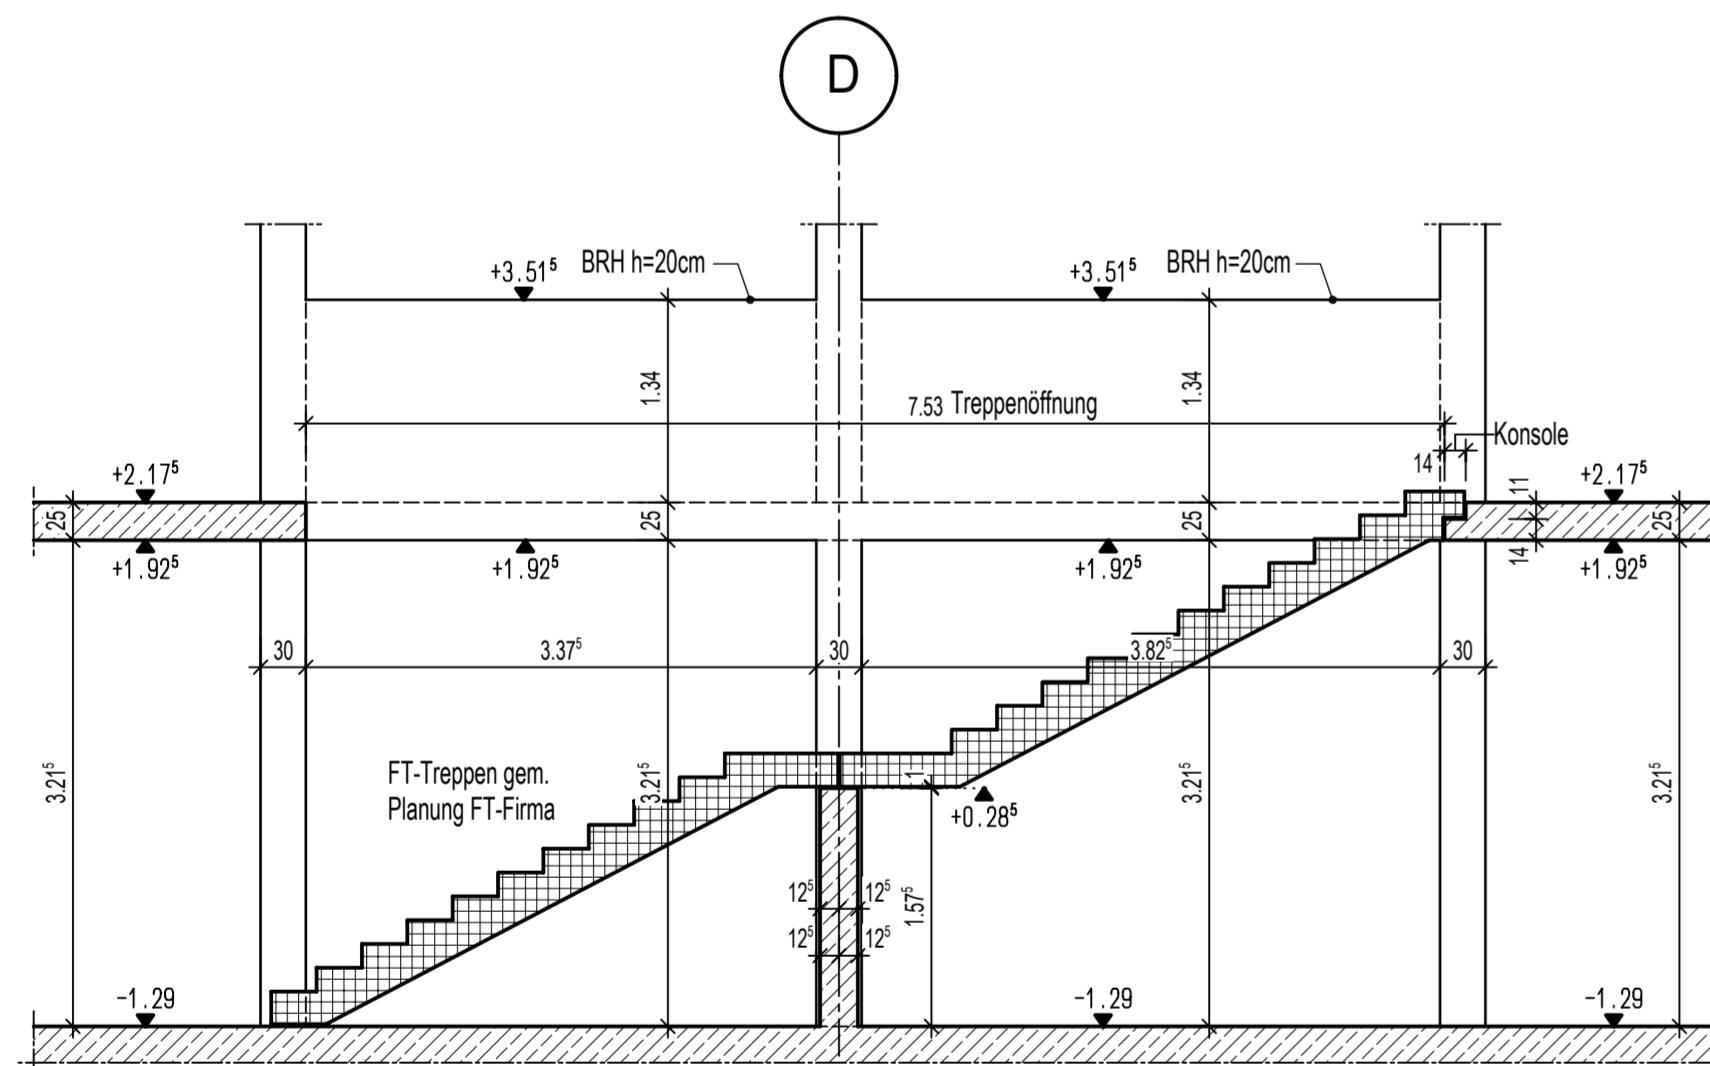


Schnitt 11-11

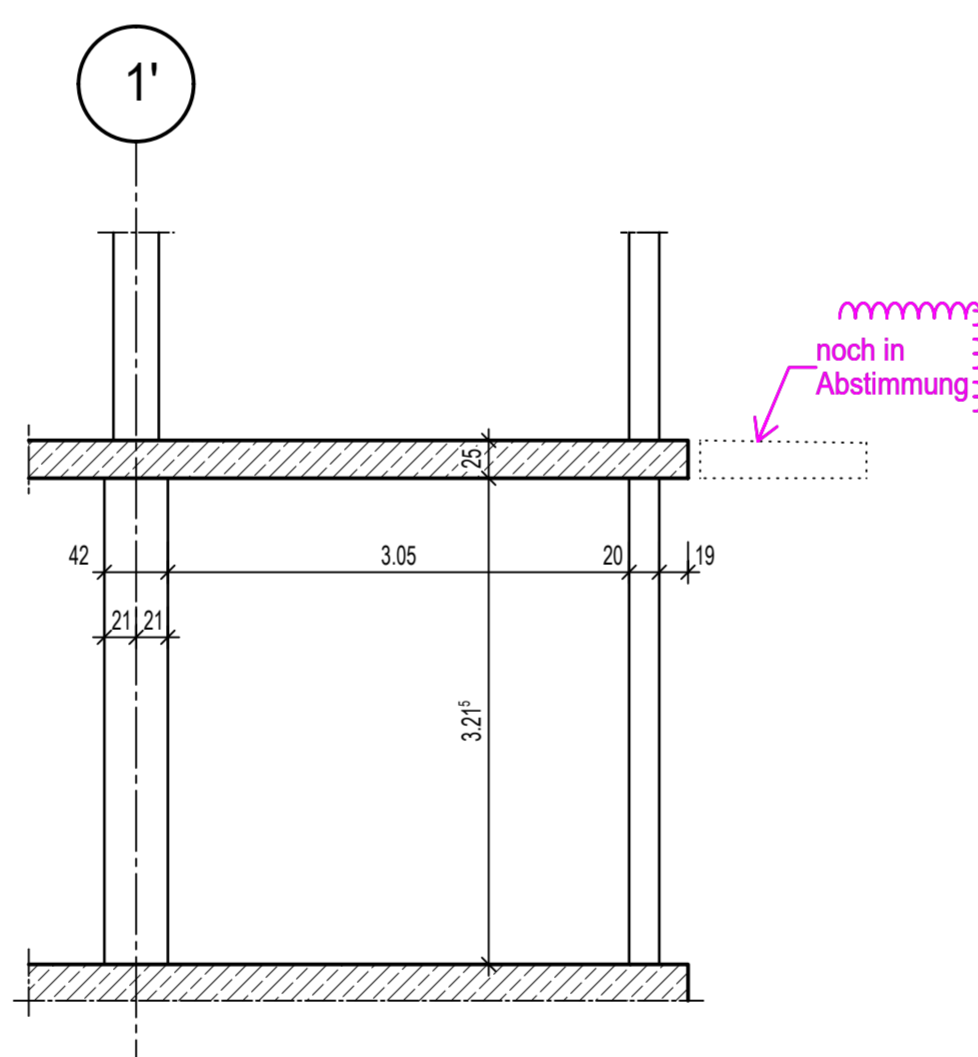


Schnitt 12-12

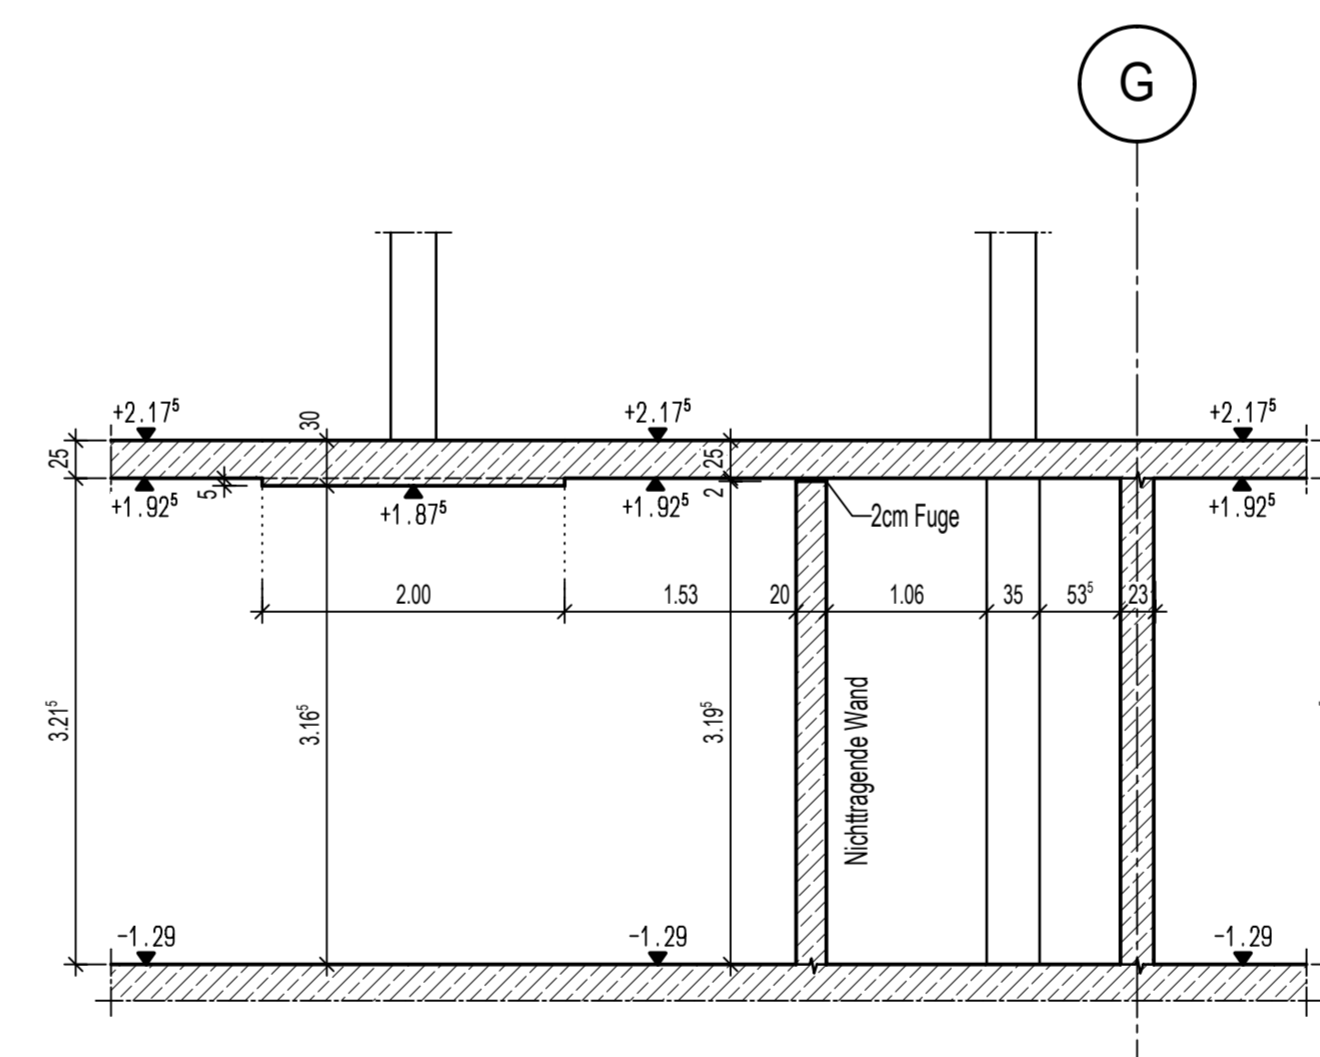


Schnitt 13-13

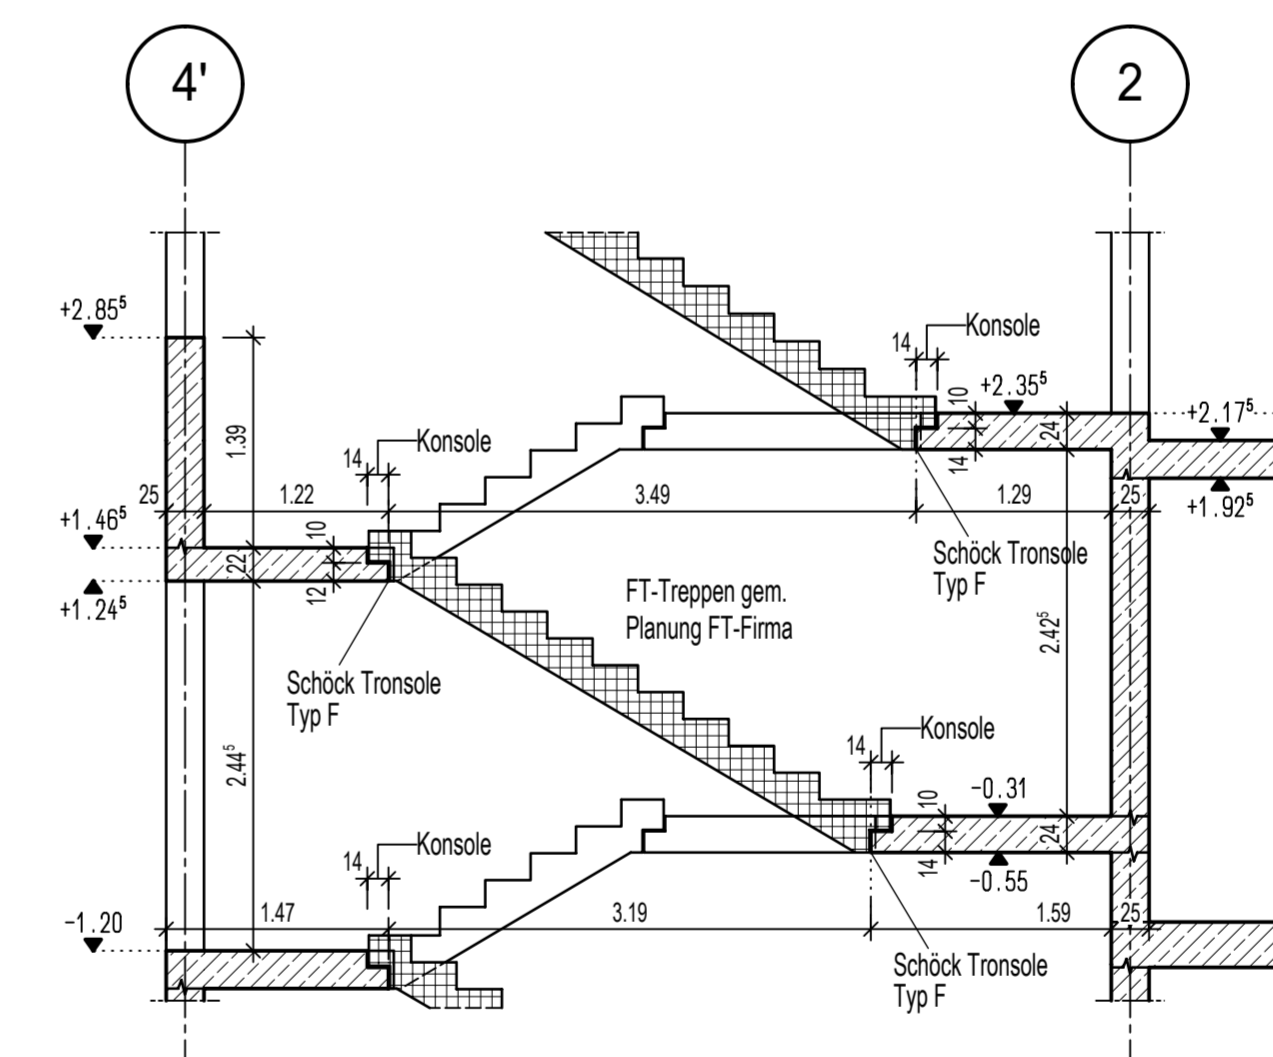


Schnitt 14-14

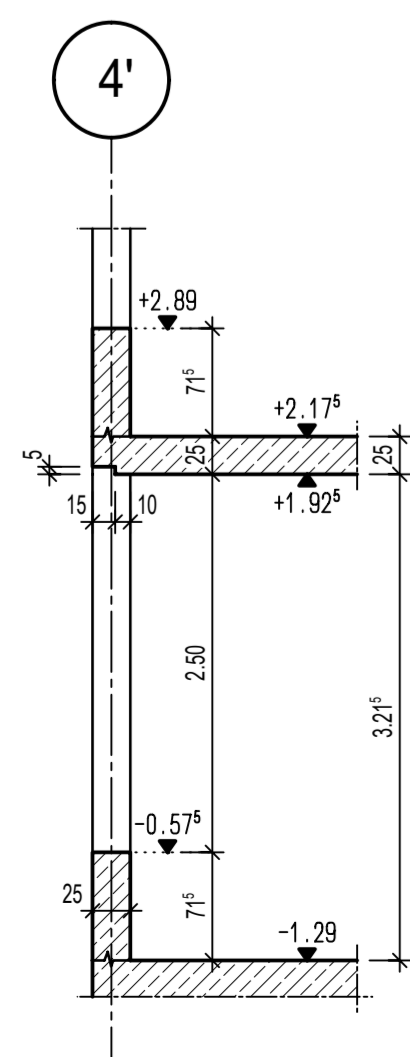


Schnitt 15-15

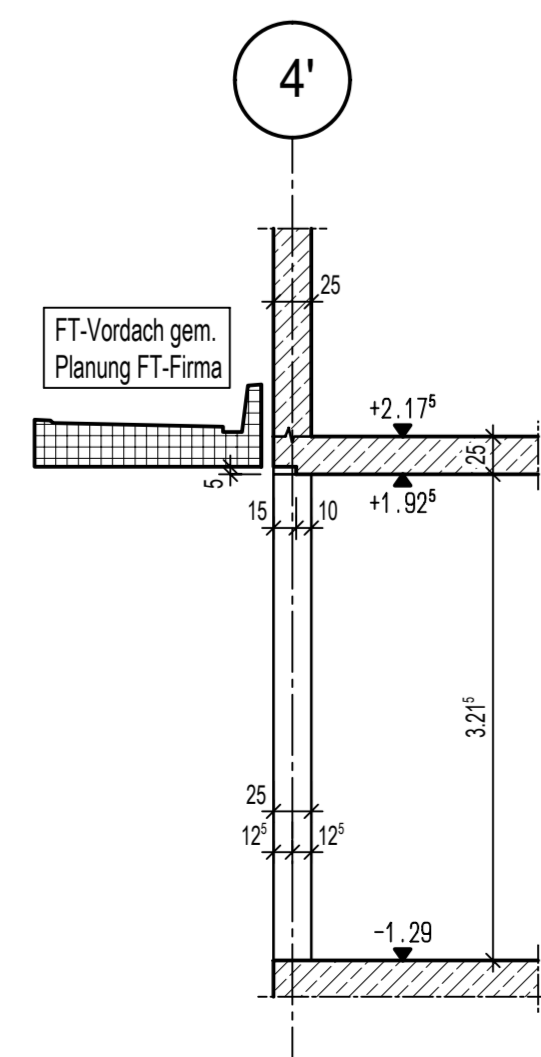


Schnitt 16-16

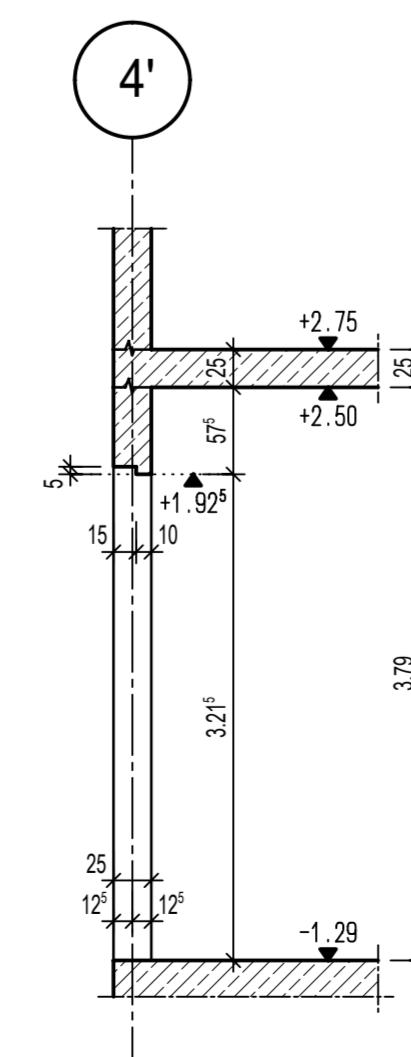


Schnitt 17-17

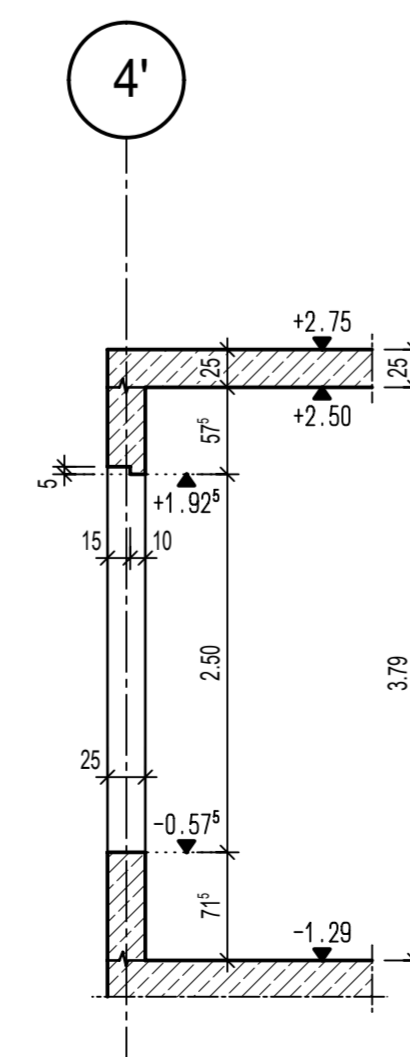


Ansicht Detail F1.1

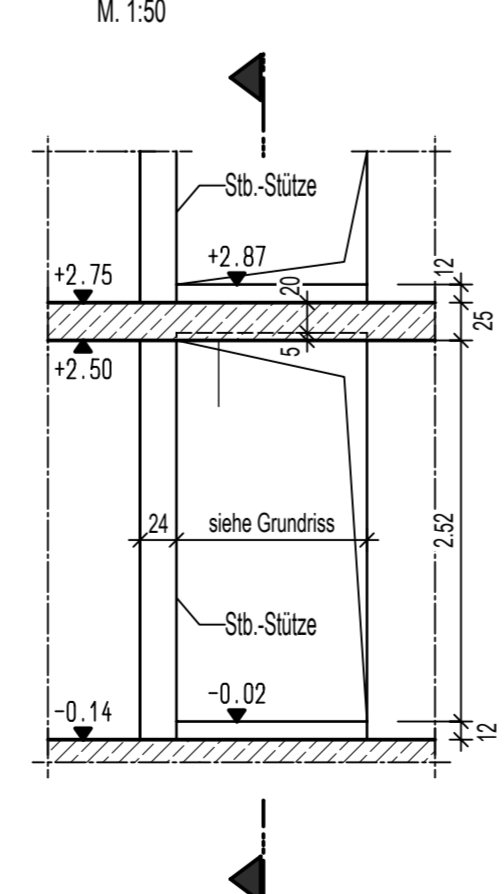

Schnitt Detail F1.1

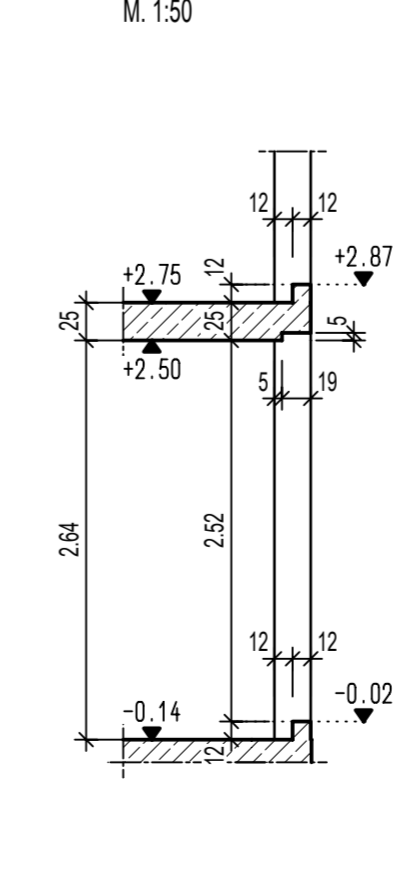

Ansicht Detail F1.2

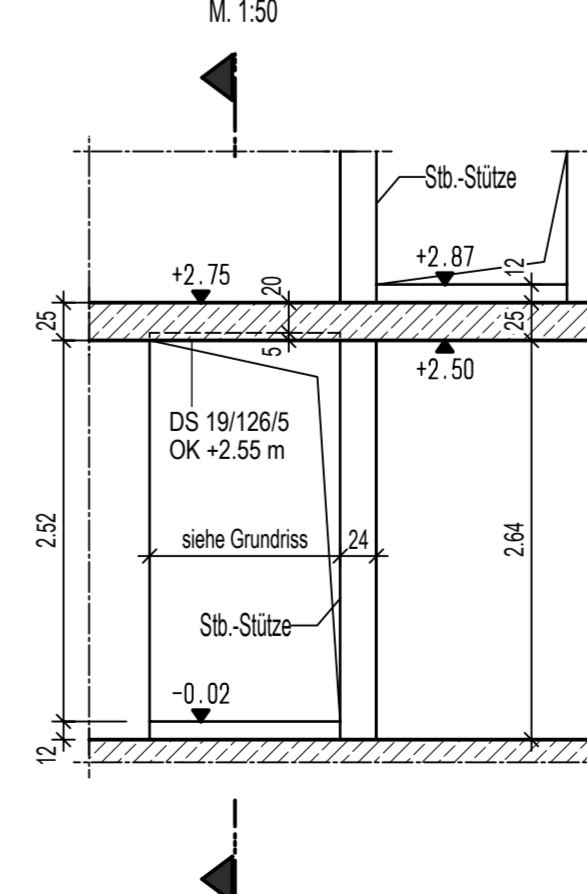

Schnitt Detail F1.1

